



顶面图

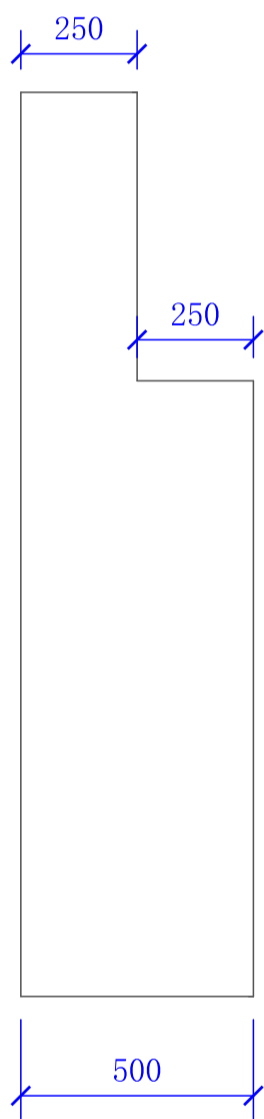

左侧立面图

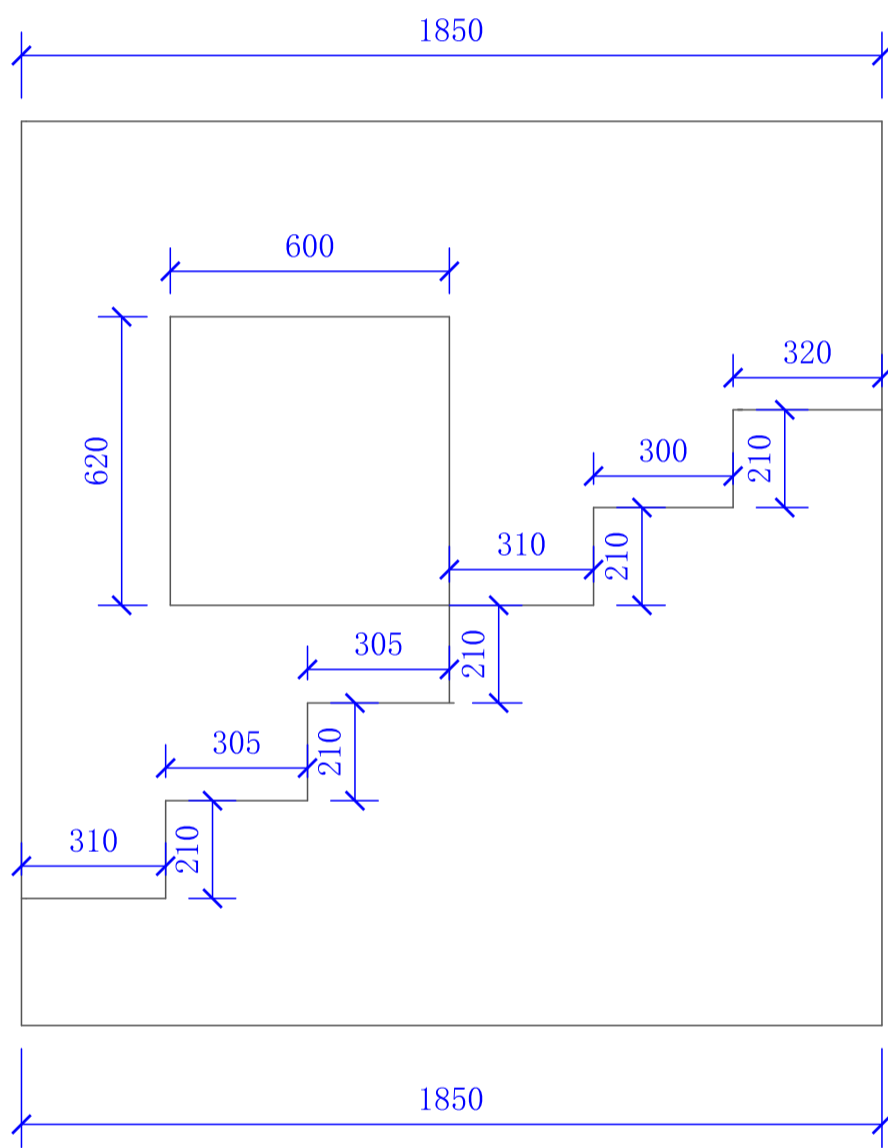

立面图

1. 单位：毫米 (mm)
2. 施工时间：4小时
3. 基层墙体为砌块砖 (600mm×240mm×200mm)
4. 抹灰前需挂网；
5. 阳角需做阳角保护；
6. 墙体侧面为抹灰施工作业面；
7. 墙体顶面不需要抹灰；
8. 抹灰完成尺寸为图示尺寸。

安徽省住房和城乡建设系统					
2022年度“徽匠”职业技能竞赛（抹灰工）					
施工赛题					
图纸名称	立面图	制图	裁判组	图幅	A3
命题单位	裁判组	比例	1:1	图号	02